




RIJVISSCHEHOF

zwijnaarde

BLOK A
TWEEDE VERDIEPING

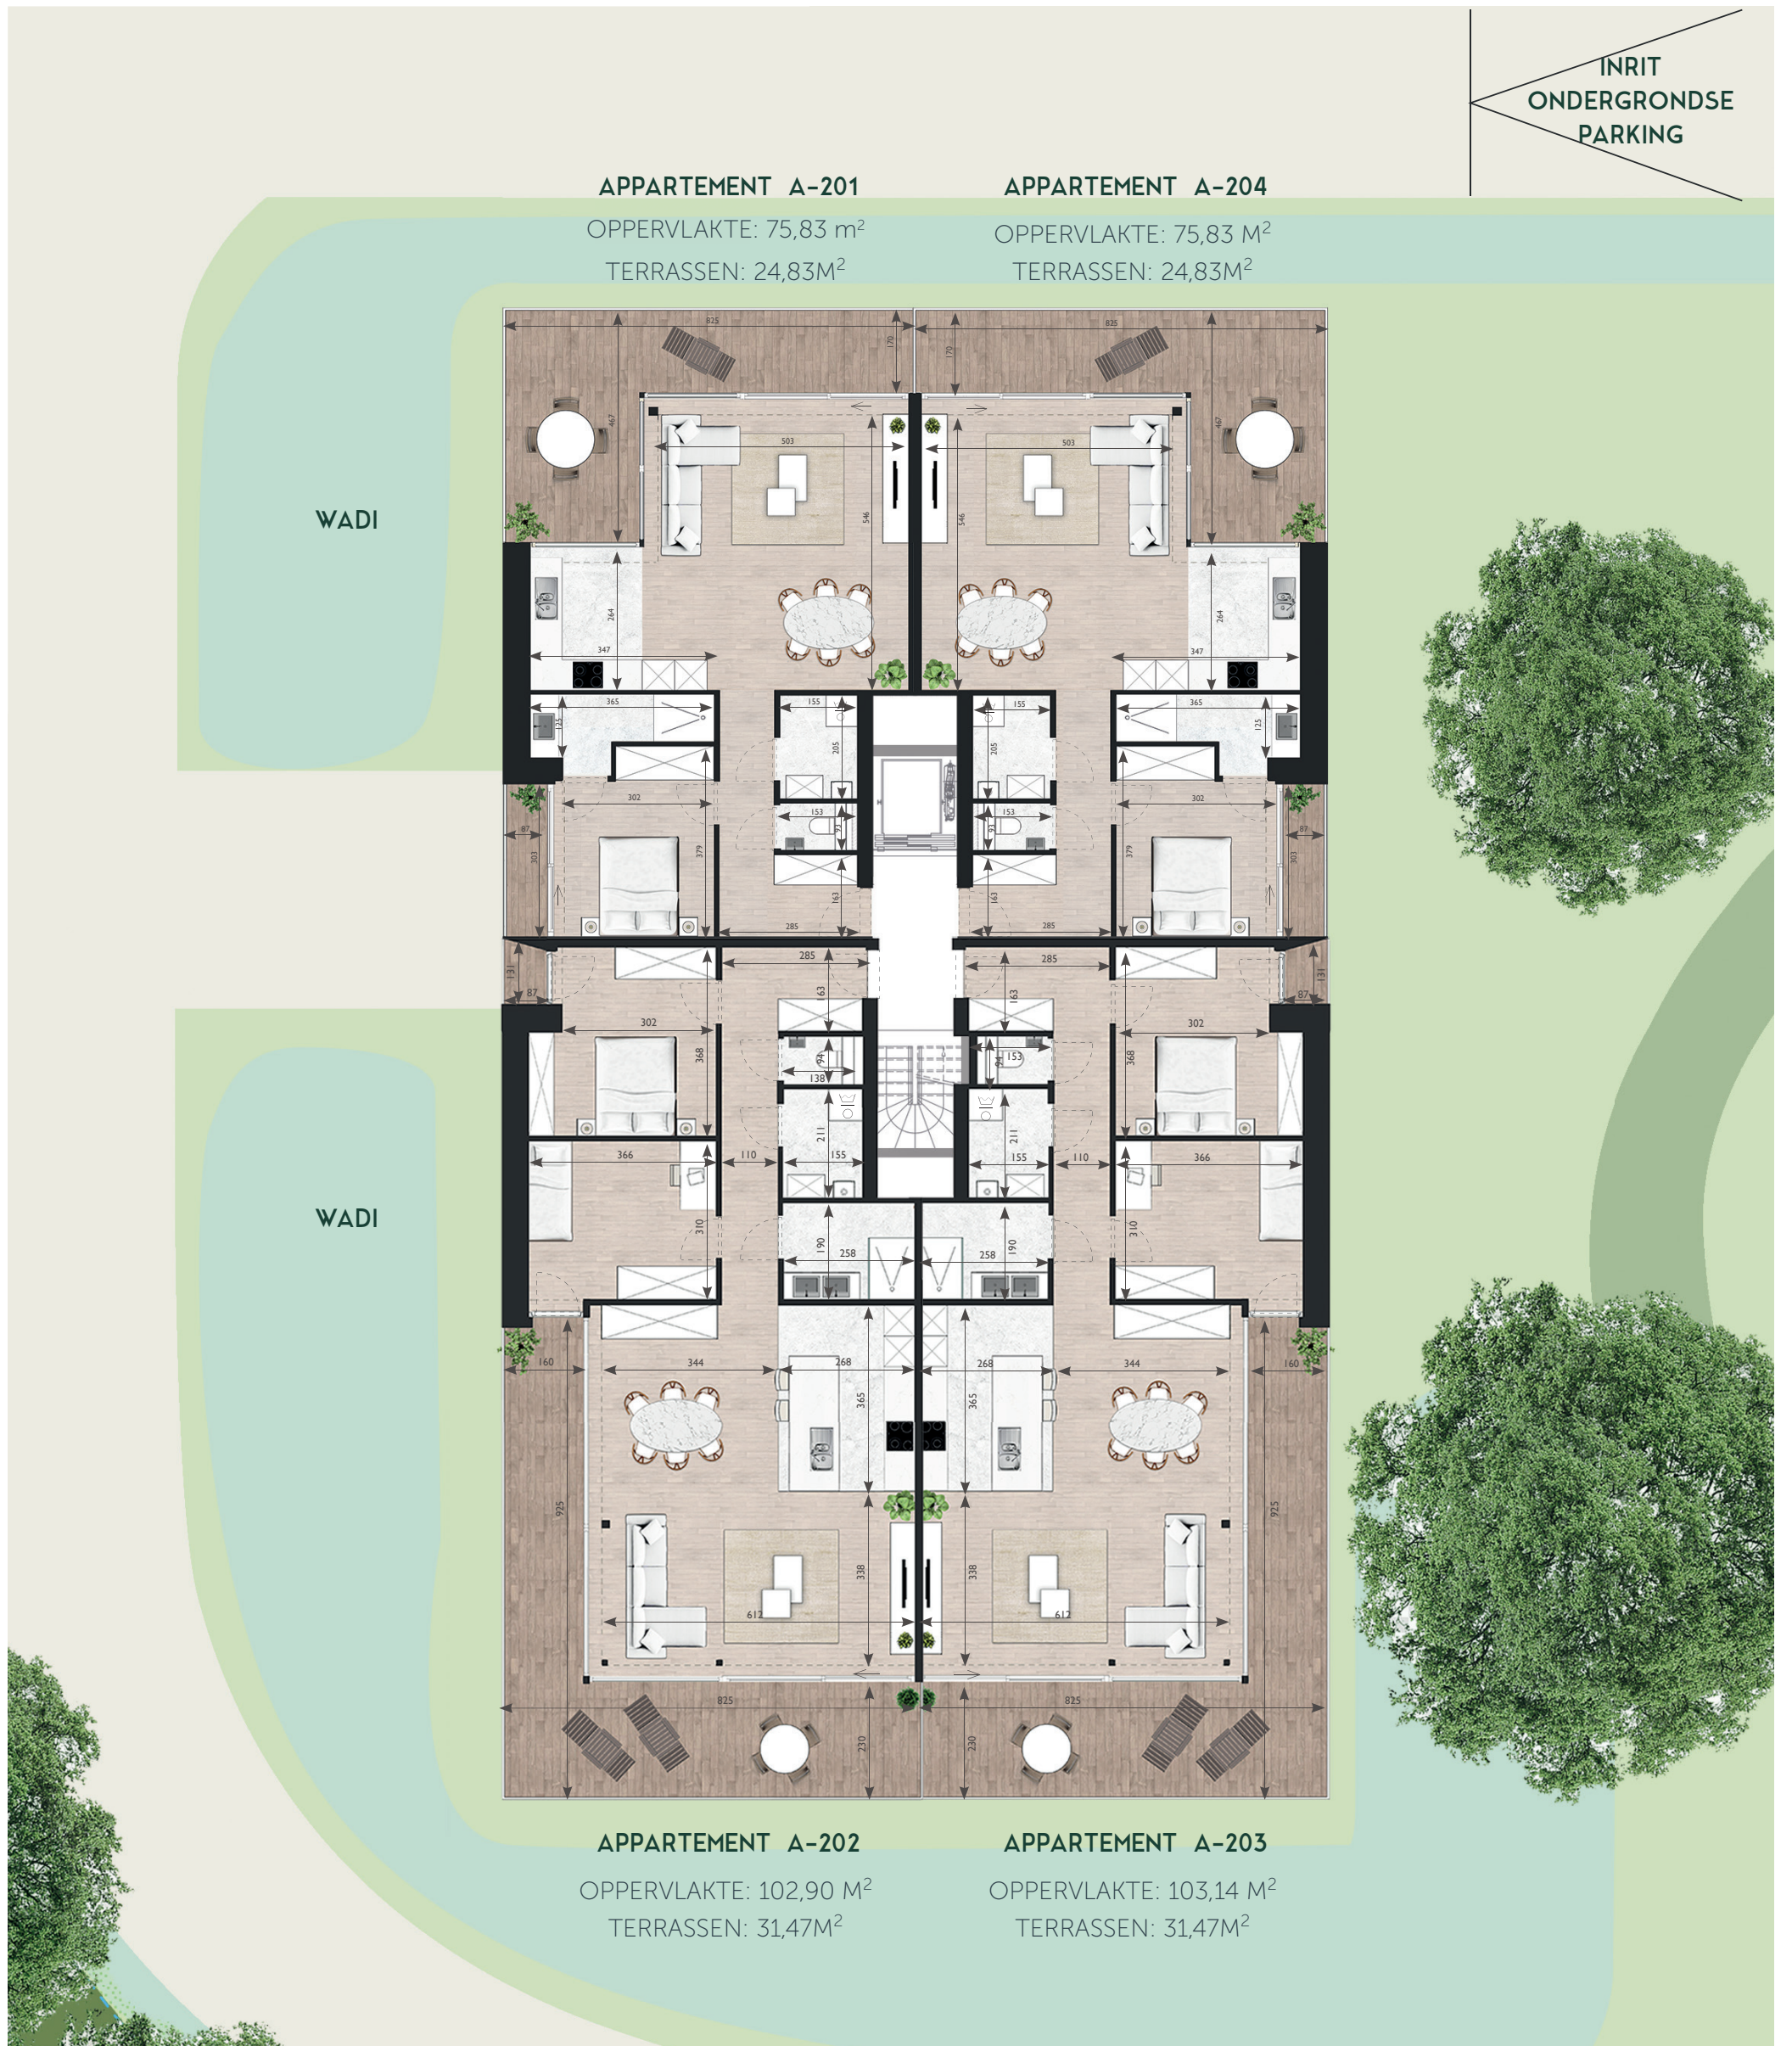

Deze plannen kunnen afwijken van de uiteindelijke uitvoeringsplannen. De meubels zijn ter illustratie en de maten bij benadering, onder voorbehoud van de uitvoeringsplannen. Het veranderen van meubels en toestellen is mogelijk.



LANDBERGH
VASTGOED

09 225 25 24

www.landbergh.be