

Hof van Leerne

BACHTE-MARIA-LEERNE


VERKOOP



LANDBERGH
VASTGOED

ARCHITECT

EXO
architectenatelier

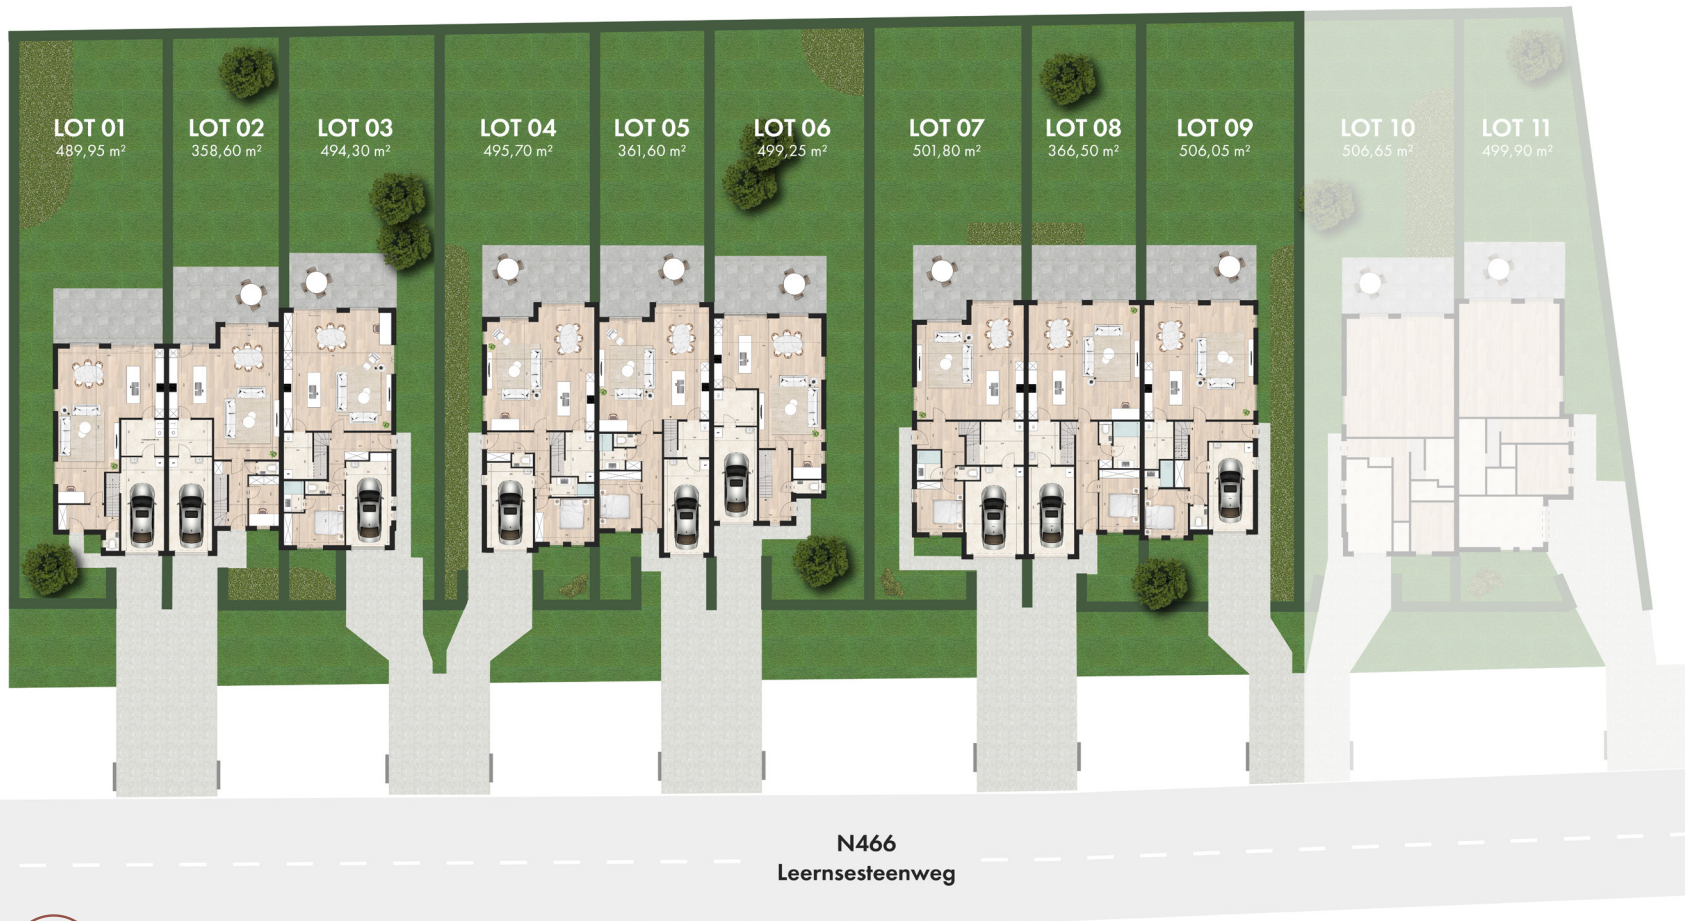

N466
Leernsesteenweg



Deze plannen kunnen afwijken van de uiteindelijke uitvoeringsplannen. De meubels zijn ter illustratie en de maten bij benadering, onder voorbehoud van de uitvoeringsplannen. Het veranderen van meubels en toestellen is mogelijk.

MEER INFO?

www.landbergh.be