




Appartement 2.02

Oppervlakte	130 m ²
Terras	19 m ²
Tuin	76 m ²

Appartement 2.01

Oppervlakte	114 m ²
Terras	15 m ²
Tuin	44 m ²

Deze plannen kunnen afwijken van de uiteindelijke uitvoeringsplannen. De meubels zijn ter illustratie en de maten bij benadering, onder voorbehoud van de uitvoeringsplannen. Het veranderen van meubels en toestellen is mogelijk.

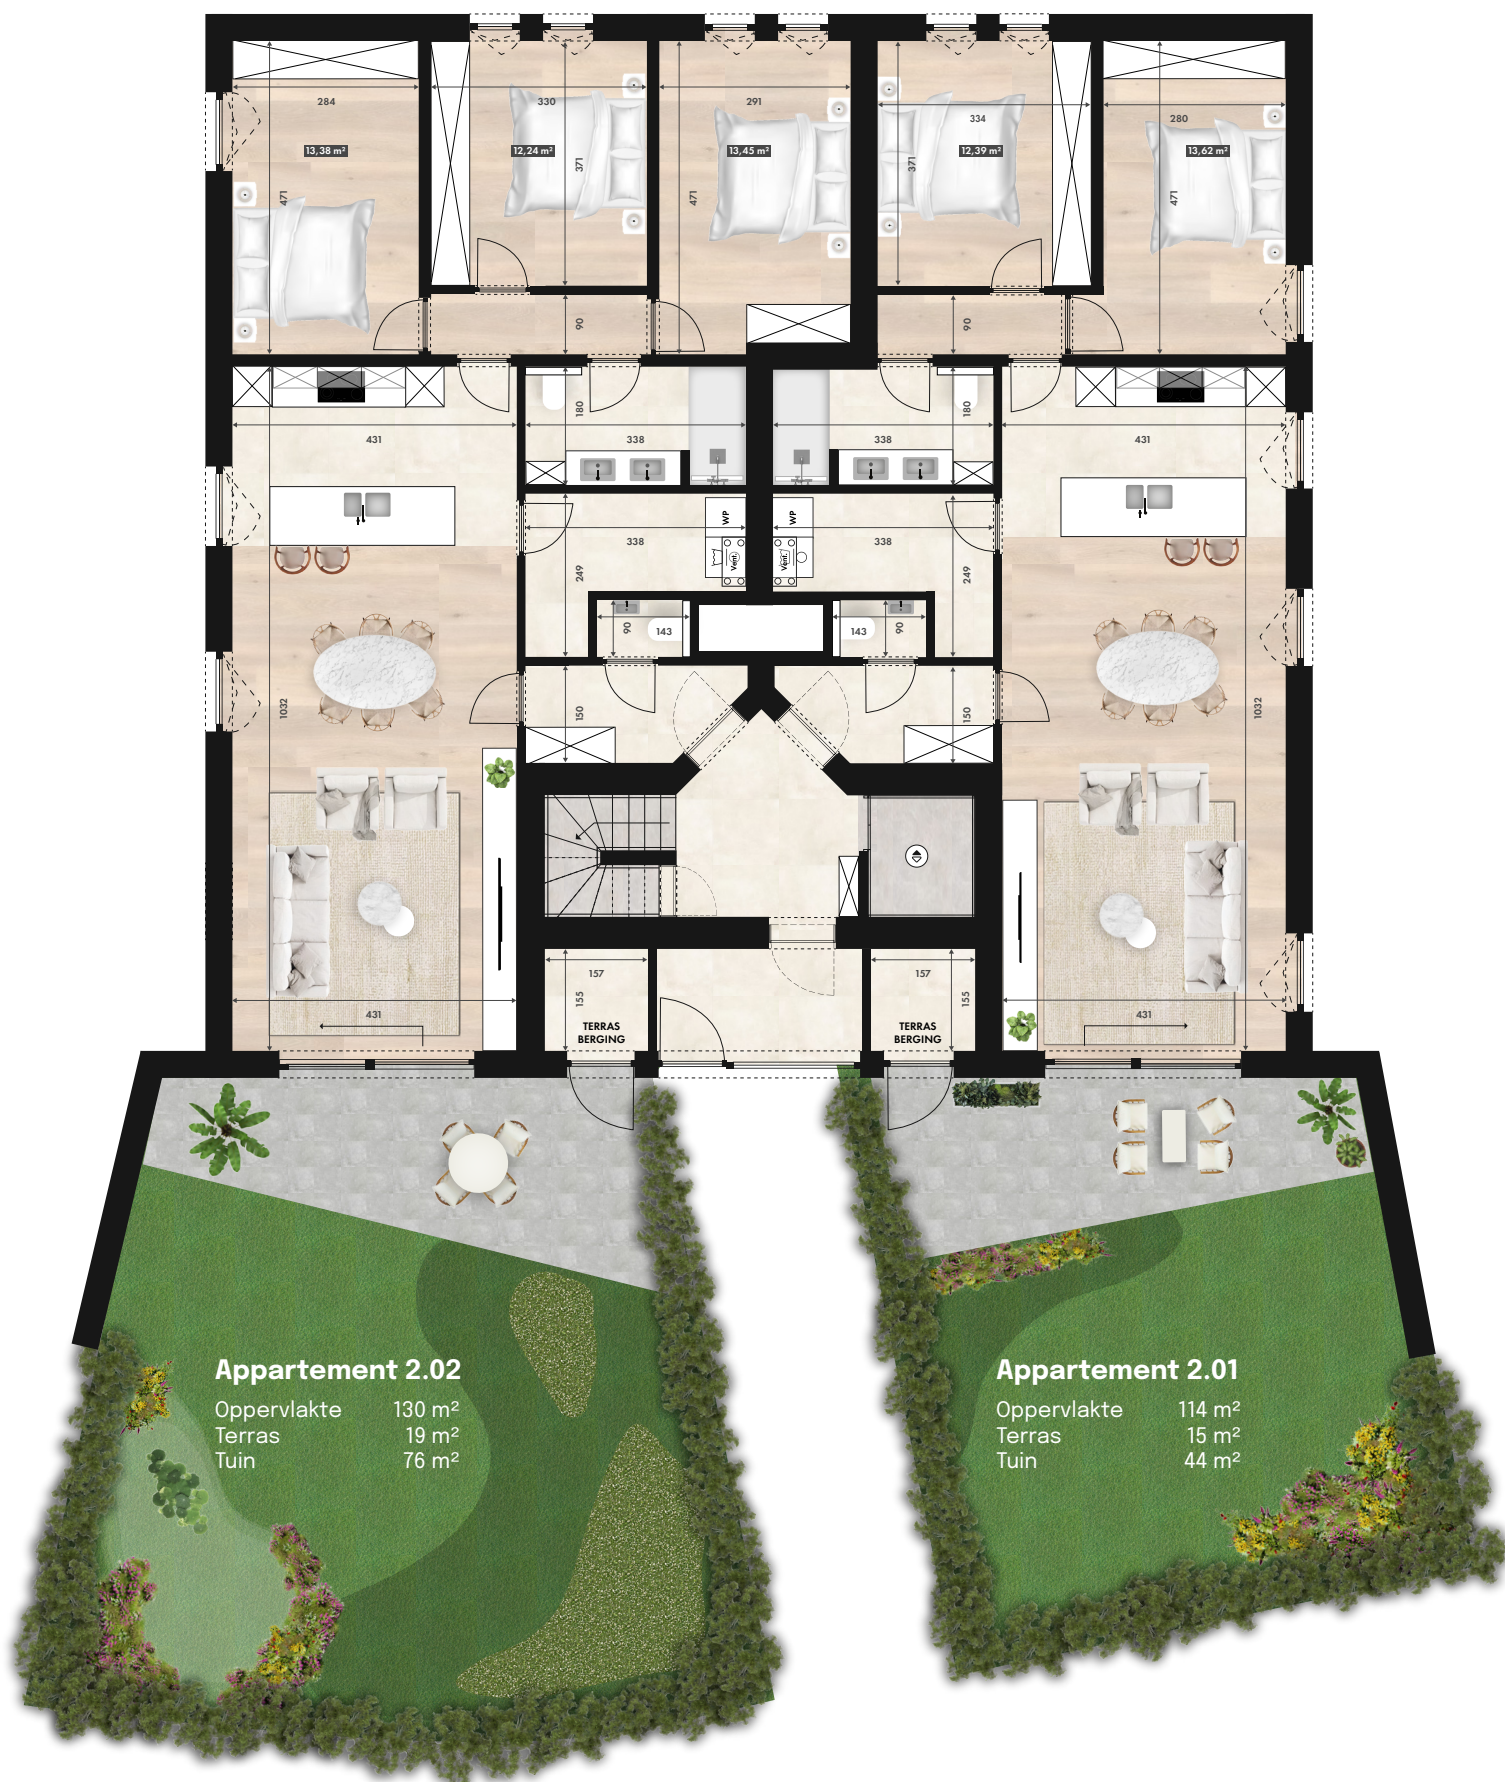

Deze plannen kunnen afwijken van de uiteindelijke uitvoeringsplannen. De meubels zijn ter illustratie en de maten bij benadering. onder voorbehoud van de uitvoeringsplannen. Het veranderen van meubels en toestellen is mogelijk.