


## Verdiepingsplan E

Eerste verdieping

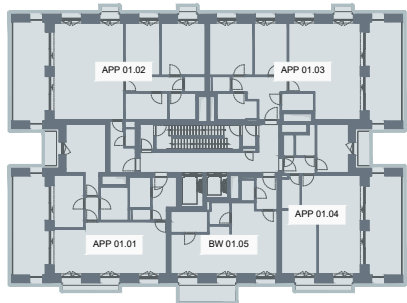


### App E01.02

Opp. 114 m<sup>2</sup>  
Terras 23 m<sup>2</sup>

### App E01.03

Opp. 103 m<sup>2</sup>  
Terras 22 m<sup>2</sup>

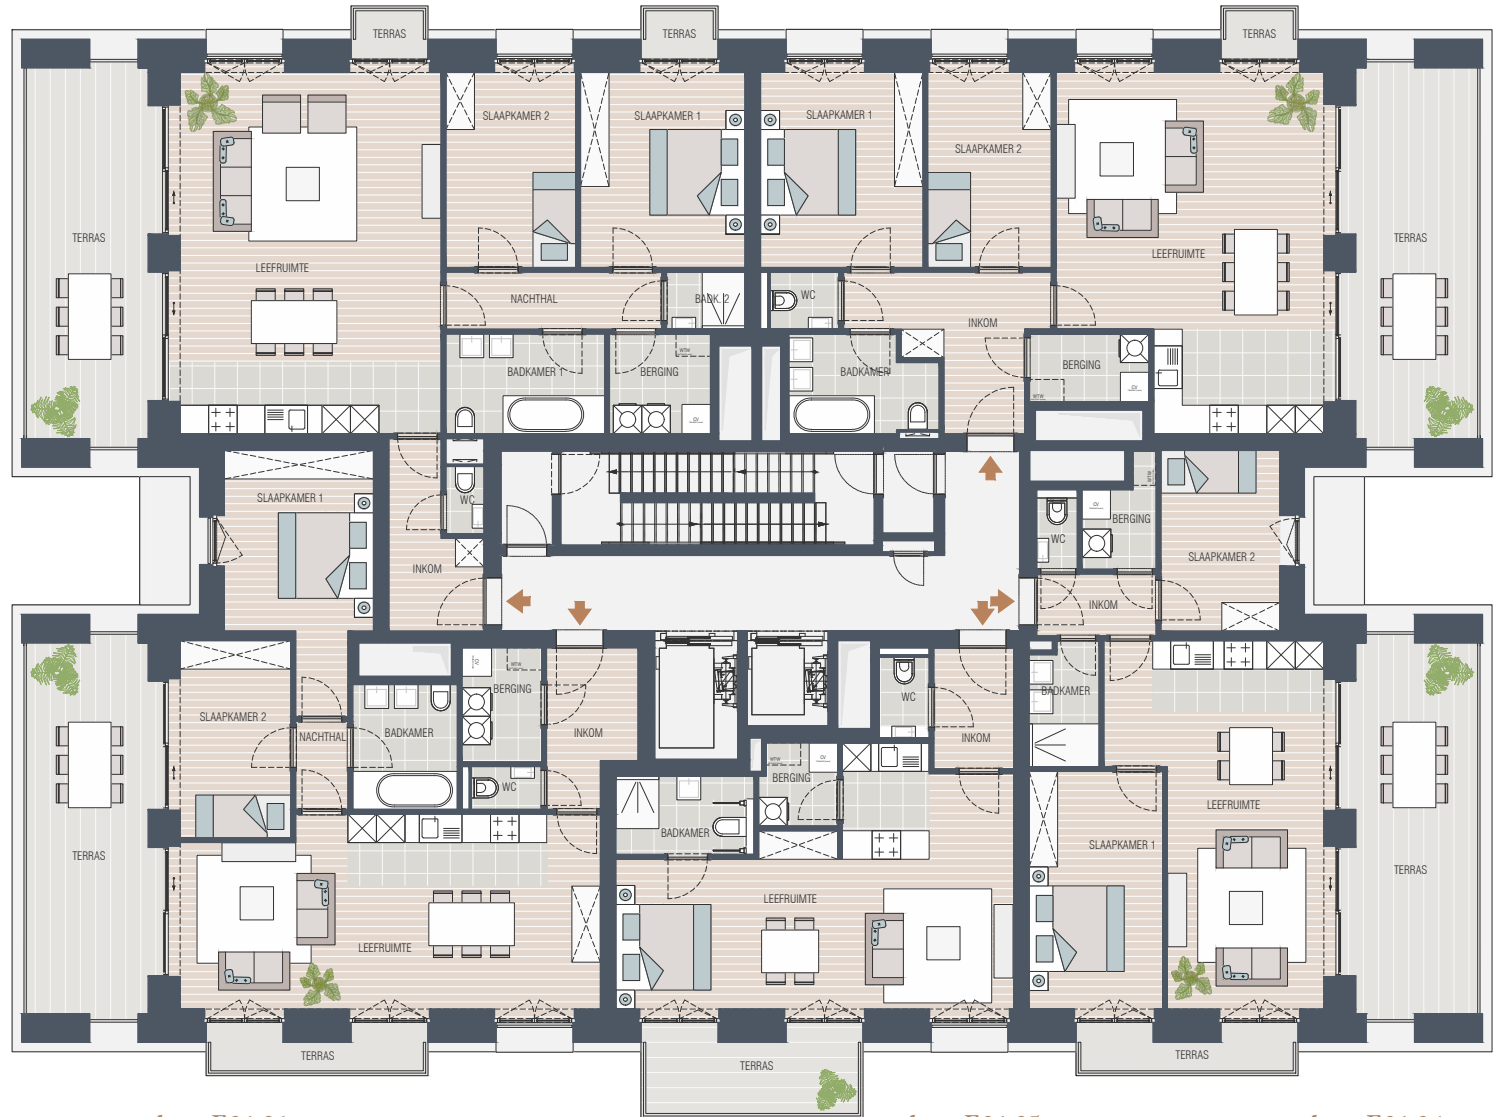

### App E01.01

Opp. 97 m<sup>2</sup>  
Terras 24 m<sup>2</sup>

### App E01.05

Opp. 59 m<sup>2</sup>  
Terras 8 m<sup>2</sup>

### App E01.04

Opp. 81 m<sup>2</sup>  
Terras 24 m<sup>2</sup>

De bouwpromotor behoudt zich van het recht om wijzigingen aan te brengen aan de plannen. Alle afmetingen dienen ter plaatse opgemeten te worden, afwijkingen in maatvoering ten opzichte van de plannen zijn mogelijk en geen voorwerp voor prijsherzieningen. Het getoonde meubilair is enkel ter illustratie. Voor het meubilair inbegrepen in de prijs geldt enkel de beknopte beschrijving. De indeling van de keukens en de badkamers wordt enkel ter illustratie meegedeeld. Voor meer detaillering in de plannen wordt verwezen naar de uitvoeringsplannen van de architect.