


Verdiepingsplan E

Zevende verdieping

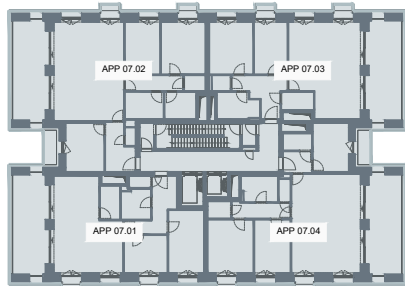


App E07.02

Opp. 129 m²
Terras 23 m²

App E07.03

Opp. 103 m²
Terras 23 m²

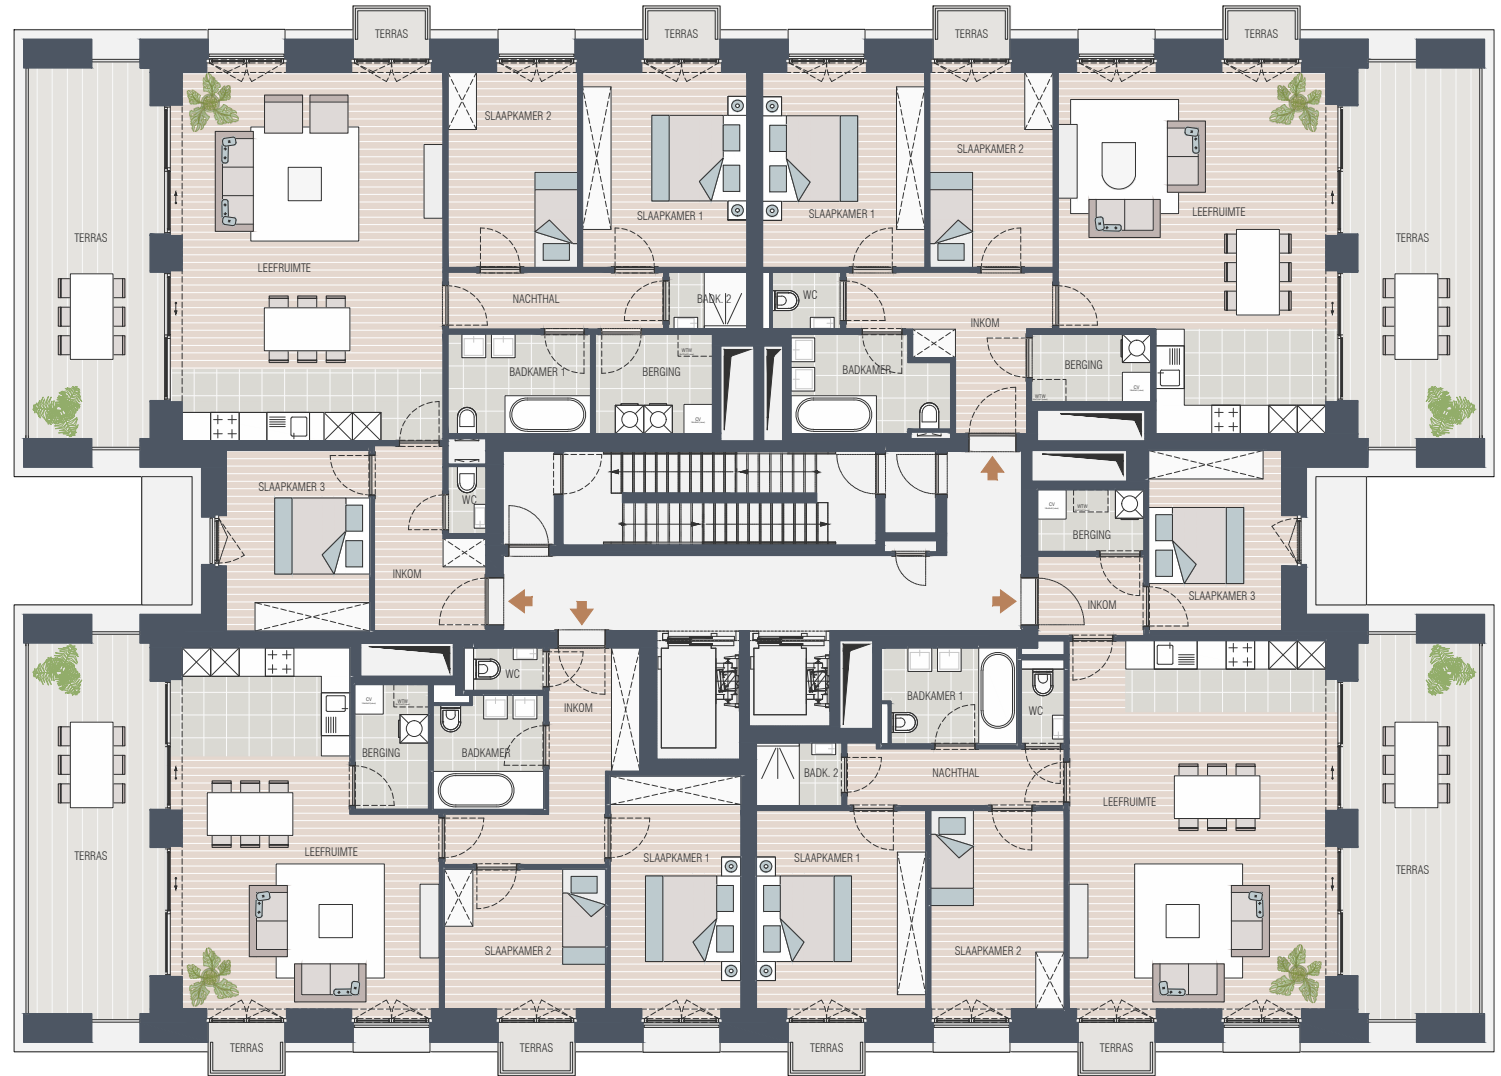

App E07.01

Opp. 97 m²
Terras 23 m²

App E07.04

Opp. 124 m²
Terras 23 m²

De bouwpromotor behoudt zich van het recht om wijzigingen aan te brengen aan de plannen. Alle afmetingen dienen ter plaatse opgemeten te worden, afwijkingen in maatvoering ten opzichte van de plannen zijn mogelijk en geen voorwerp voor prijsherzeningen. Het getoonde meubilair is enkel ter illustratie. Voor het meubilair inbegrepen in de prijs geldt enkel de beknopte beschrijving. De indeling van de keukens en de badkamers wordt enkel ter illustratie meegedeeld. Voor meer detaillering in de plannen wordt verwezen naar de uitvoeringsplannen van de architect.