


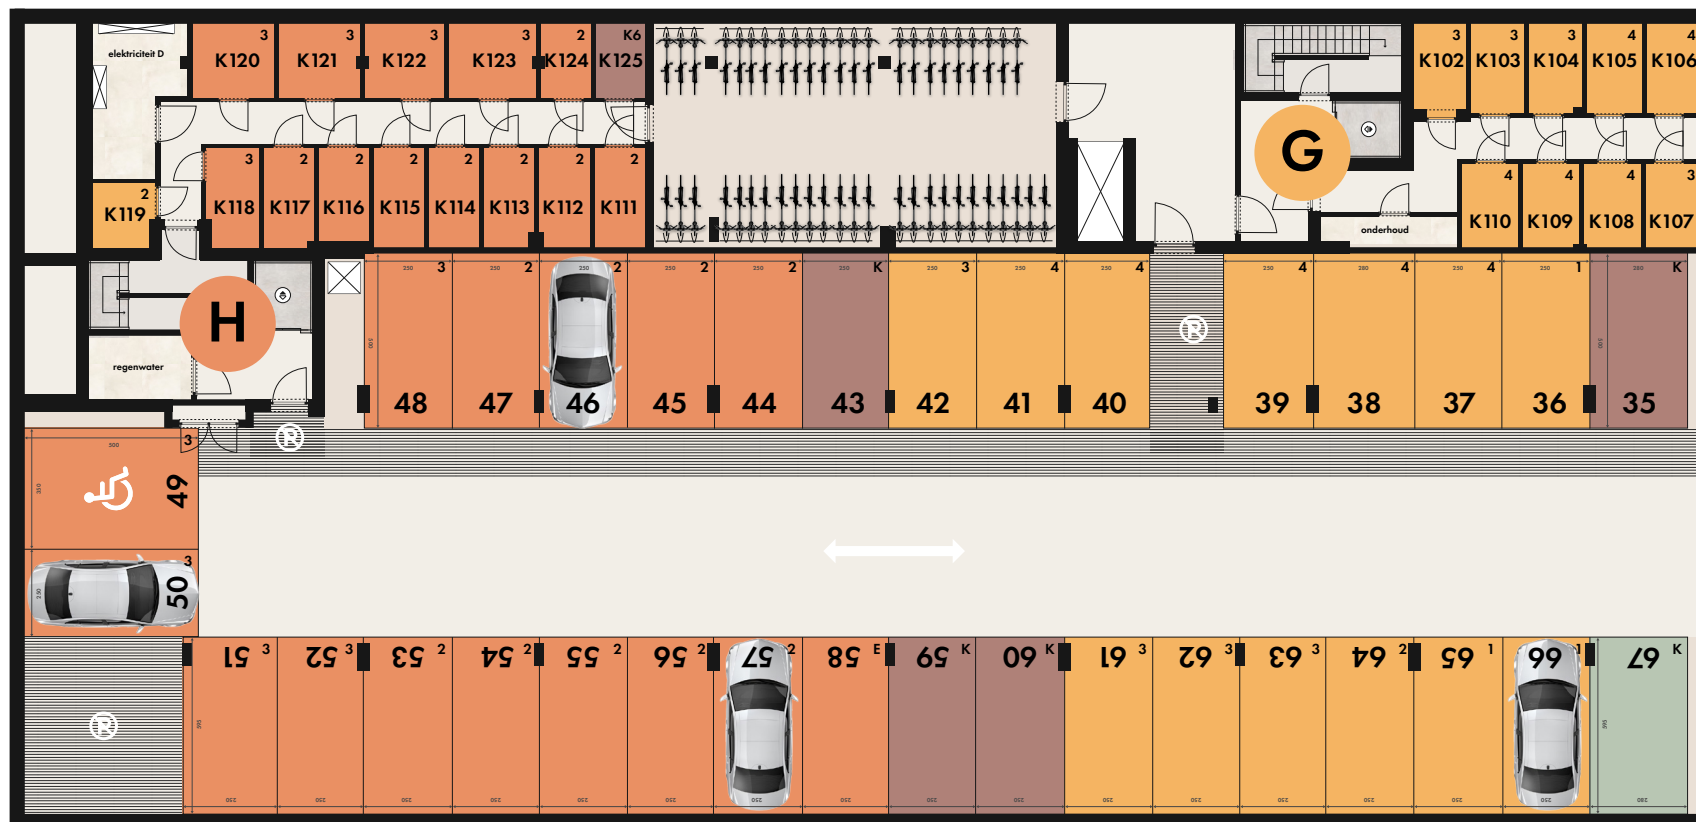

K102: 3,8 m ²	K108: 4 m ²	K114: 4,2 m ²	K120: 5 m ²
K103: 4 m ²	K109: 34 m ²	K115: 4,2 m ²	K121: 5 m ²
K104: 3,9 m ²	K110: 4 m ²	K116: 4 m ²	K122: 4,9 m ²
K105: 4,1 m ²	K111: 4,2 m ²	K117: 4,2 m ²	K123: 5,4 m ²
K106: 4,1 m ²	K112: 4,2 m ²	K118: 4,4 m ²	K124: 3,1 m ²
K107: 3,9 m ²	K113: 4,2 m ²	K119: 3,2 m ²	K125: 3,1 m ²



1: studio of één-slaapkamer appartement
2: twee-slaapkamer appartement
3: drie-slaapkamer appartement

4: vier-slaapkamer appartement
K: kantoor
E: extra

Dit verkoopplan is indicatief. Er kunnen geen rechten ontleend worden aan de tekening. Wijzigingen tijdens de uitvoering zijn mogelijk. Alle maten en oppervlaktes op de tekeningen zijn indicatief. Elk verschil, in meer of min, zal een verlies of winst zijn voor de kopers zonder een prijsverandering.