


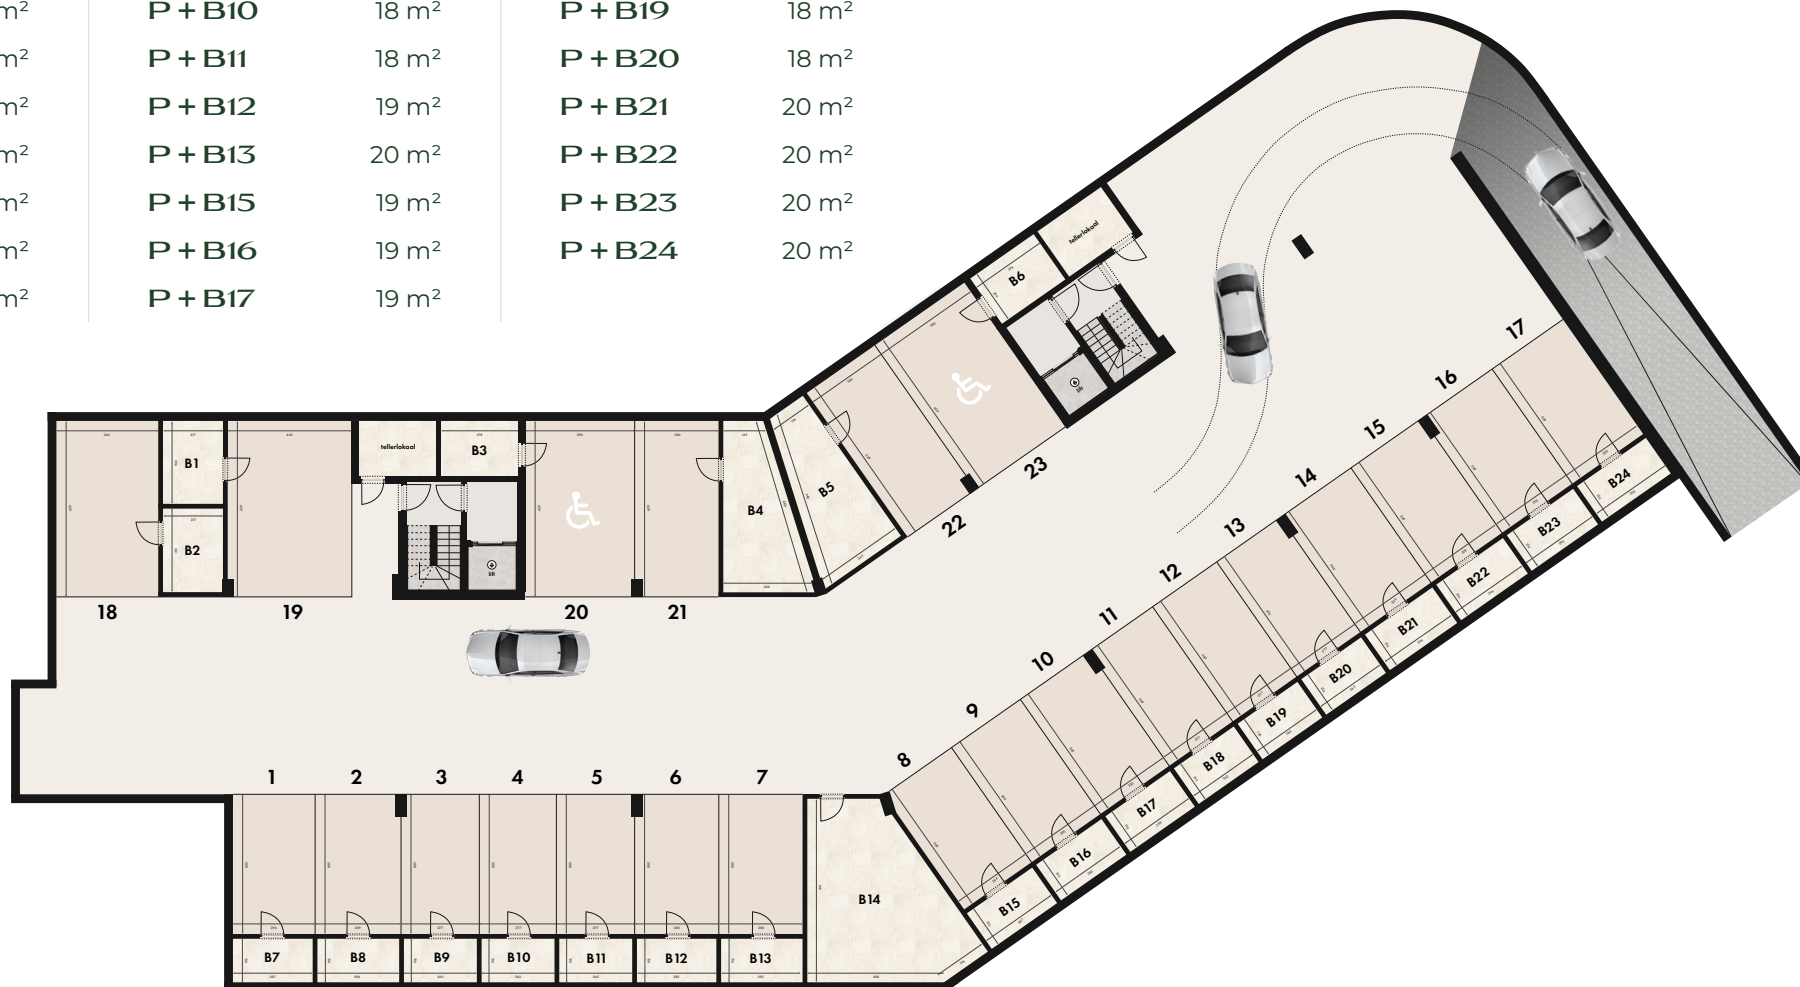

P + B1	34 m ²	P + B9	18 m ²	P + B18	18 m ²
P + B2	30 m ²	P + B10	18 m ²	P + B19	18 m ²
P + B3	30 m ²	P + B11	18 m ²	P + B20	18 m ²
P + B4	34 m ²	P + B12	19 m ²	P + B21	20 m ²
P + B5	34 m ²	P + B13	20 m ²	P + B22	20 m ²
P + B6	31 m ²	P + B15	19 m ²	P + B23	20 m ²
P + B7	19 m ²	P + B16	19 m ²	P + B24	20 m ²
P + B8	20 m ²	P + B17	19 m ²		



Deze plannen kunnen afwijken van de uiteindelijke uitvoeringsplannen. De meubels zijn ter illustratie en de maten bij benadering, onder voorbehoud van de uitvoeringsplannen. Het veranderen van meubels en toestellen is mogelijk.