




B1	5,46 m²	B11	5,41 m²
B2	6,14 m²	B12	4,81 m²
B3	7,68 m²	B13	5,41 m²
B4	7,72 m²	B14	7,05 m²
B5	11,02 m²	Parkeerbox 24	24,27 m²
B6	5,54 m²	Parkeerbox 25	21,78 m²
B7	6,32 m²	Parkeerbox 26	19,76 m²
B9	4,65 m²		
B9	5,41 m²		
B10	4,65 m²		

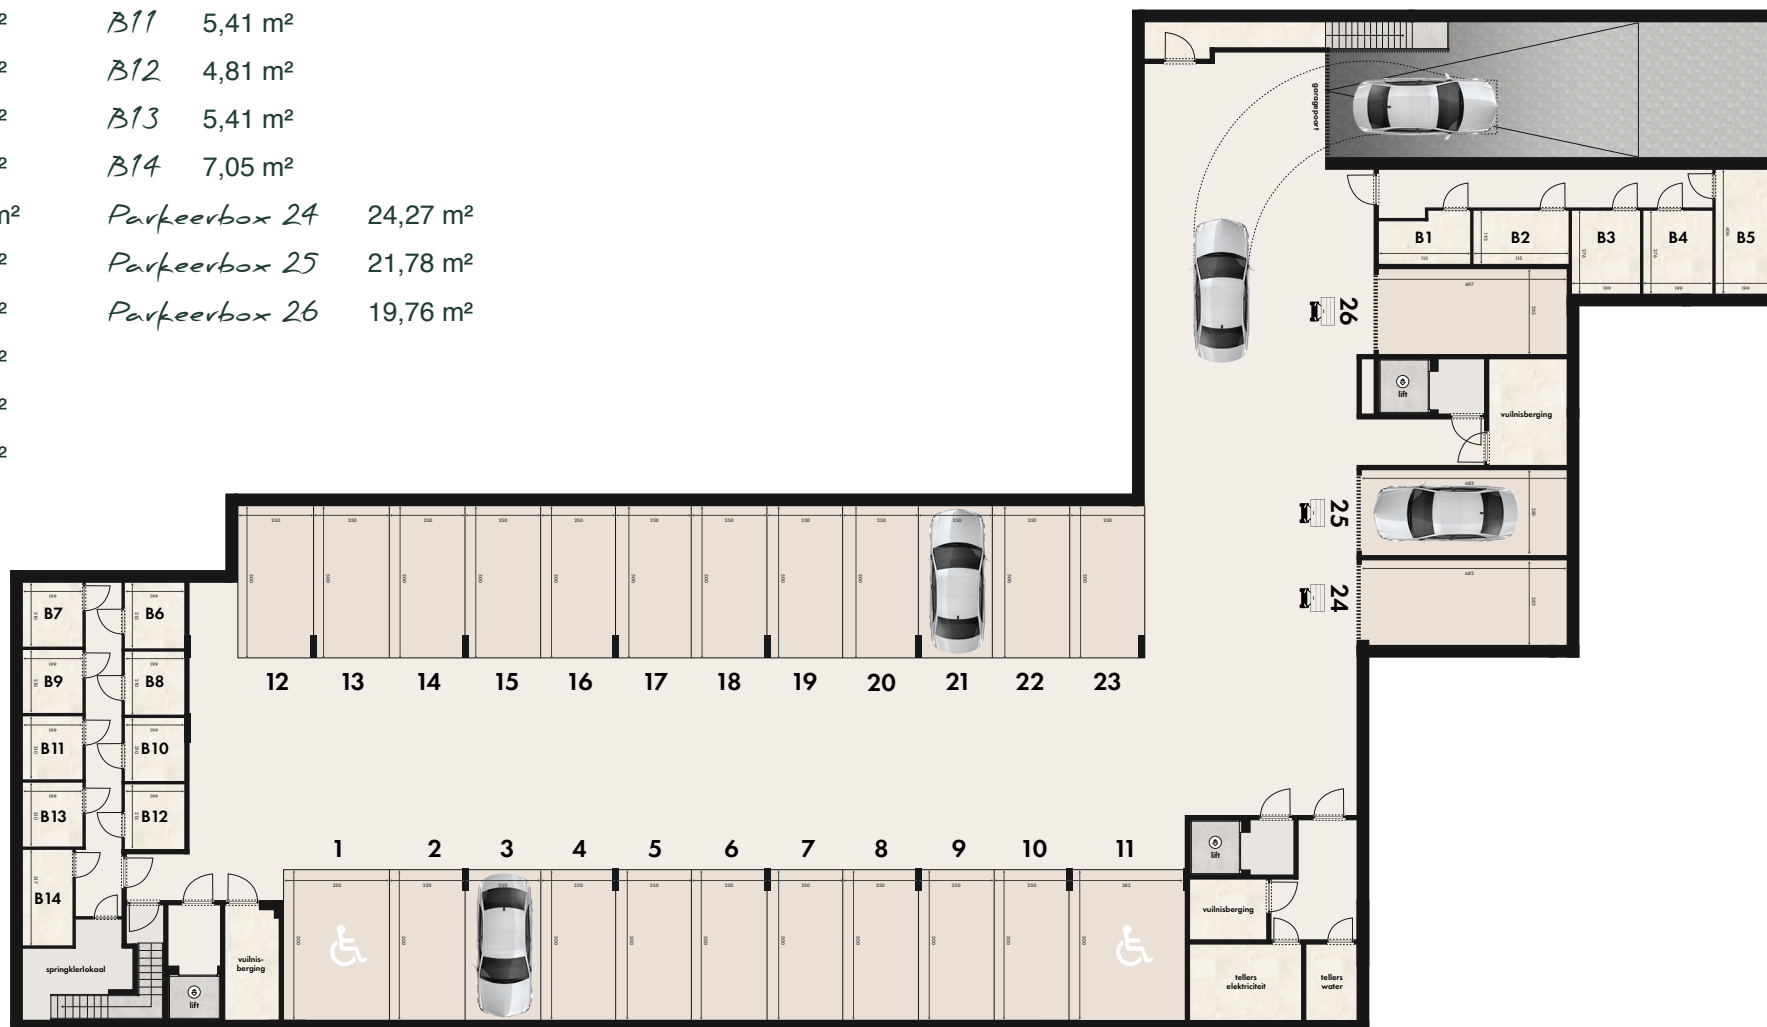

Deze plannen kunnen afwijken van de uiteindelijke uitvoeringsplannen. De meubels zijn ter illustratie en de maten bij benadering, onder voorbehoud van de uitvoeringsplannen. Het veranderen van meubels en toestellen is mogelijk.