




RHODON

ZWIJNAARDE

WONINGEN

GELIJKVLOERSE VERDIEPING

WONING 1	WONING 2	WONING 3	WONING 4	WONING 5	WONING 6	WONING 7
OPPERVLAKTE: 180 m ²	OPPERVLAKTE: 192 m ²	OPPERVLAKTE: 192 m ²	OPPERVLAKTE: 174 m ²	OPPERVLAKTE: 192 m ²	OPPERVLAKTE: 192 m ²	OPPERVLAKTE: 180 m ²
TERRAS: 22 m ²	TERRAS: 26 m ²	TERRAS: 26 m ²	TERRAS: 22 m ²	TERRAS: 26 m ²	TERRAS: 26 m ²	TERRAS: 22 m ²
TUIN: 187 m ²	TUIN: 75 m ²	TUIN: 75 m ²	TUIN: 75 m ²	TUIN: 75 m ²	TUIN: 75 m ²	TUIN: 79 m ²

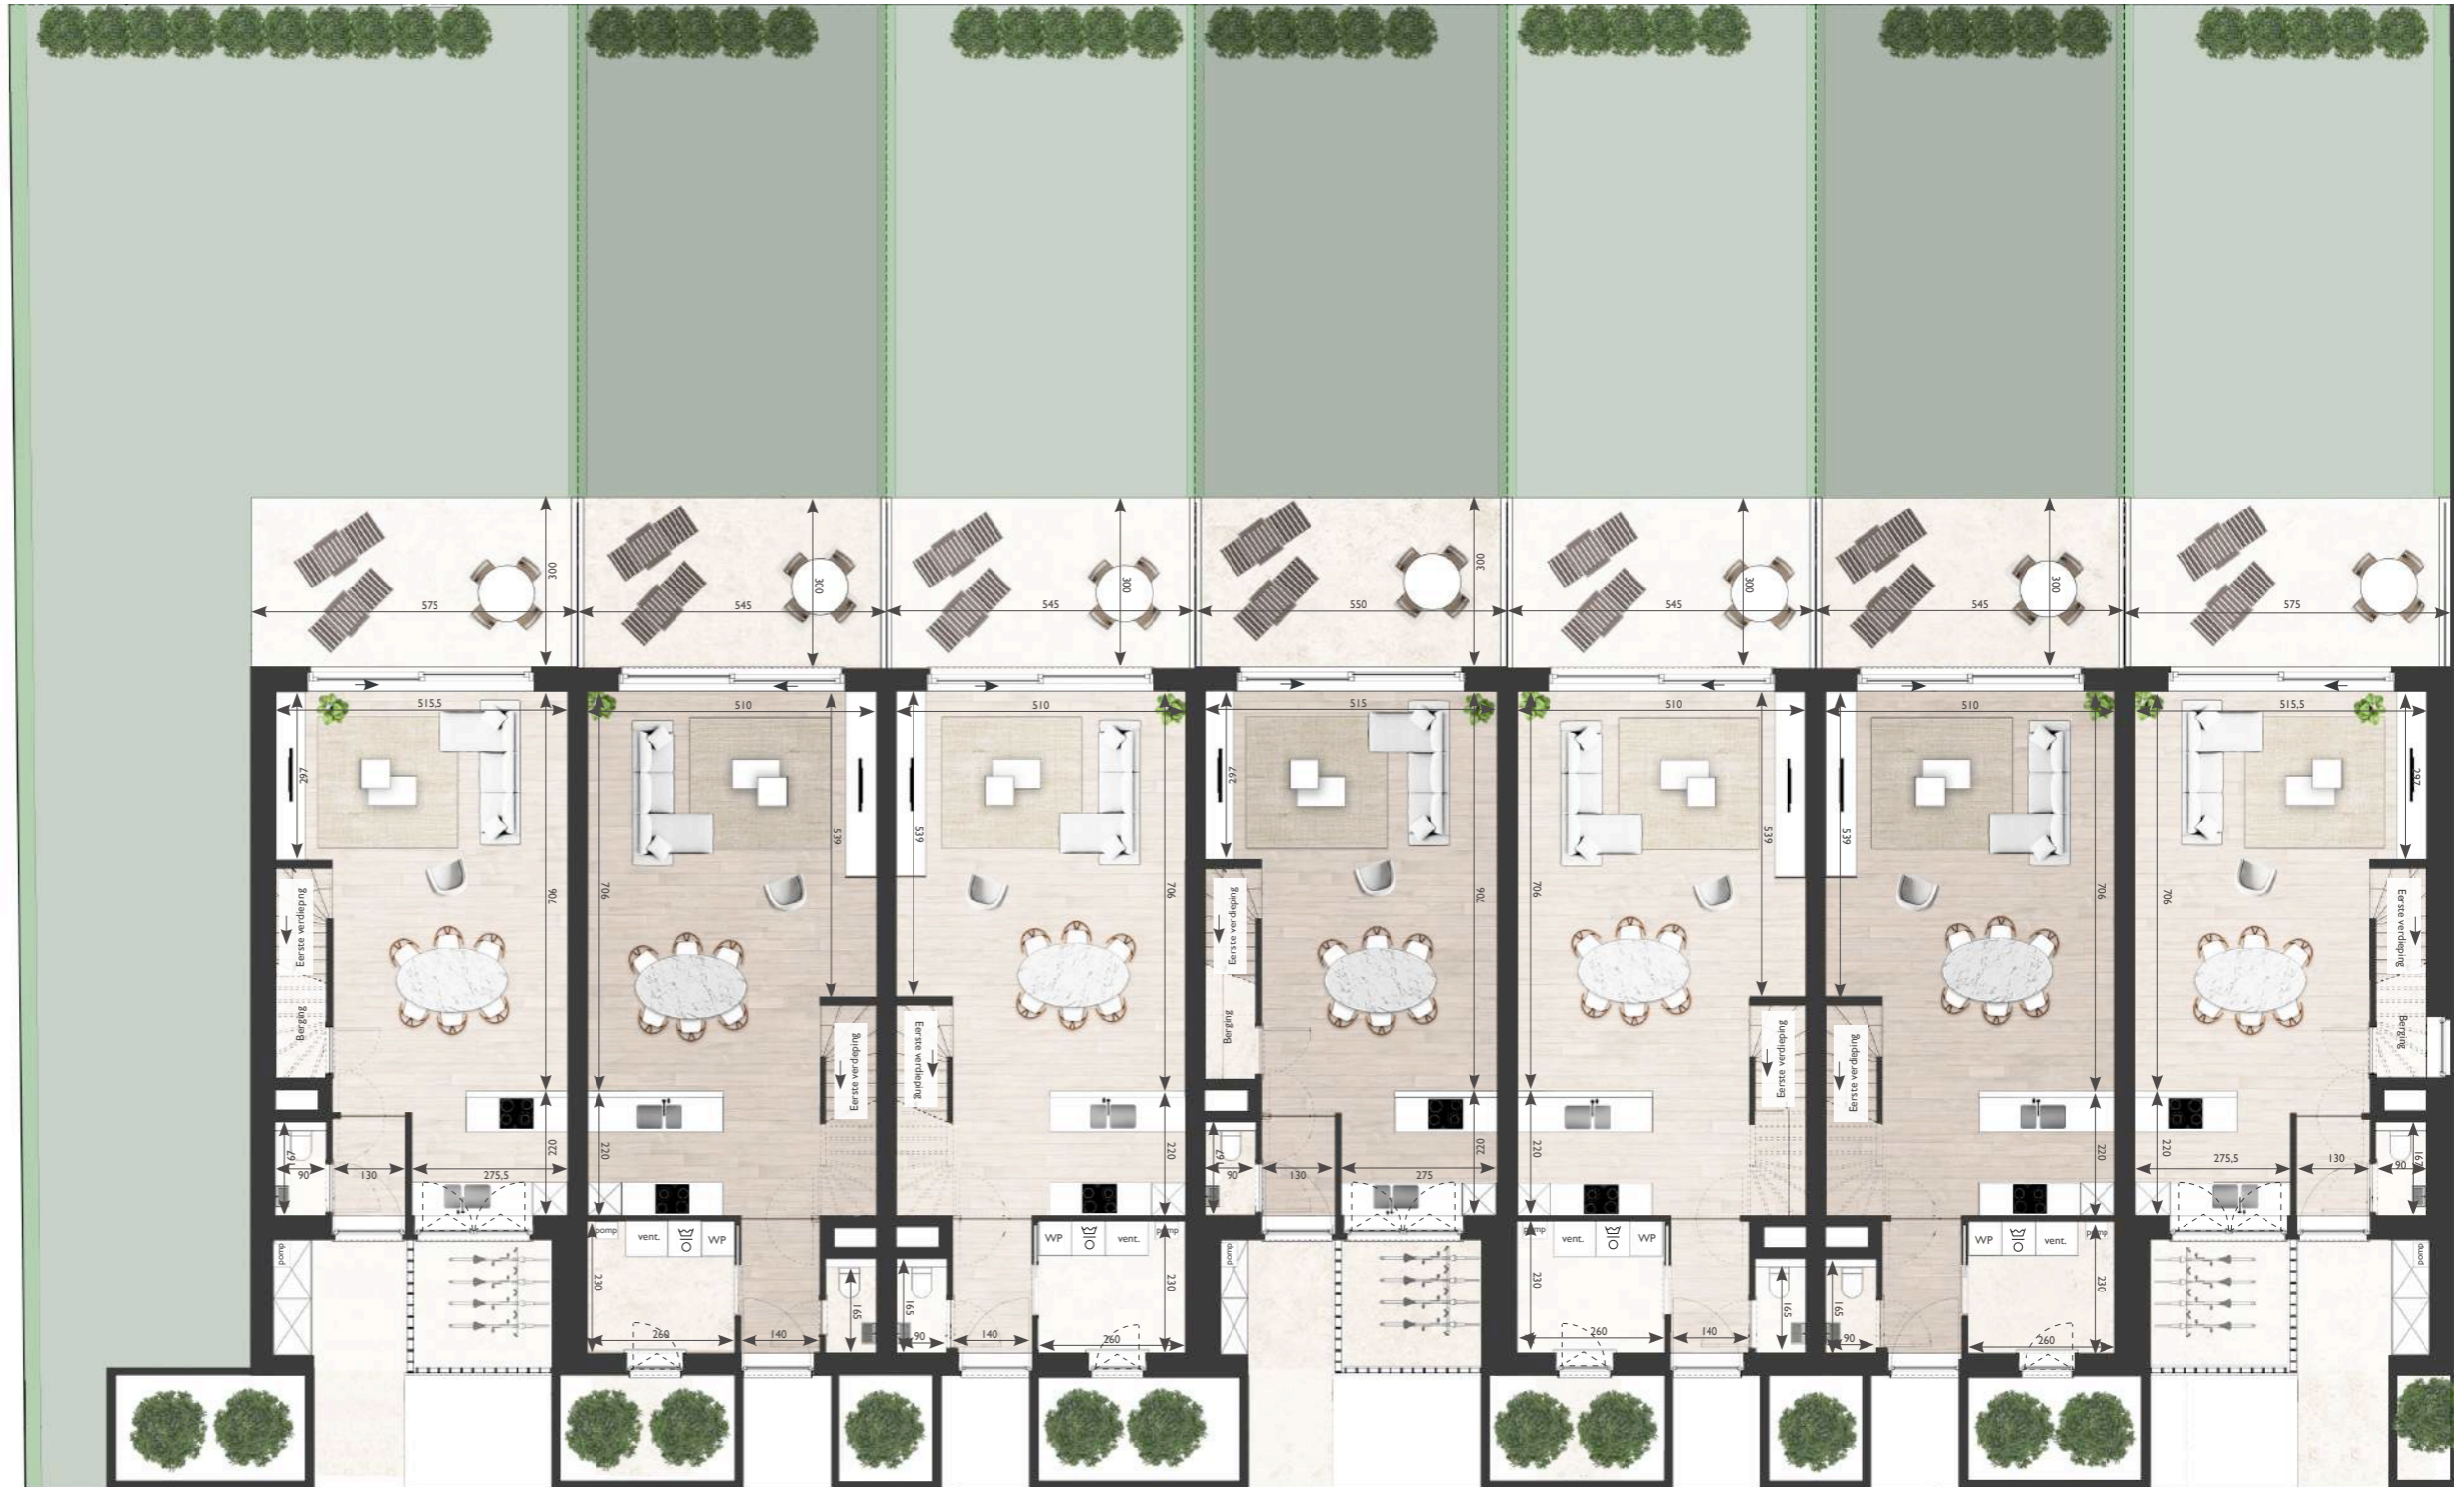

Verkoop



Bouwheer



Architect



Deze plannen kunnen afwijken van de uiteindelijke uitvoeringsplannen. De meubels zijn ter illustratie en de maten bij benadering, onder voorbehoud van de uitvoeringsplannen. Het veranderen van meubels en toestellen is mogelijk.



RHODON

ZWIJNAARDE

EERSTE VERDIEPING



TWEDE VERDIEPING



Verkoop



Bouwheer



Architect



Deze plannen kunnen afwijken van de uiteindelijke uitvoeringsplannen. De meubels zijn ter illustratie en de maten bij benadering, onder voorbehoud van de uitvoeringsplannen. Het veranderen van meubels en toestellen is mogelijk.