

Opzoeking kadaster

Kadastrale afdeling: 44363

Referentie van het dossier: 20-00-0666/001


Sectie: B

Schaal: 1:1000

Nummer van het Perceel: 0555/02K4

Adres: Jules De Cocklaan 101 9050 Gentbrugge

De opzoeking werd gedaan via capakey: 44363B0555/02K004.

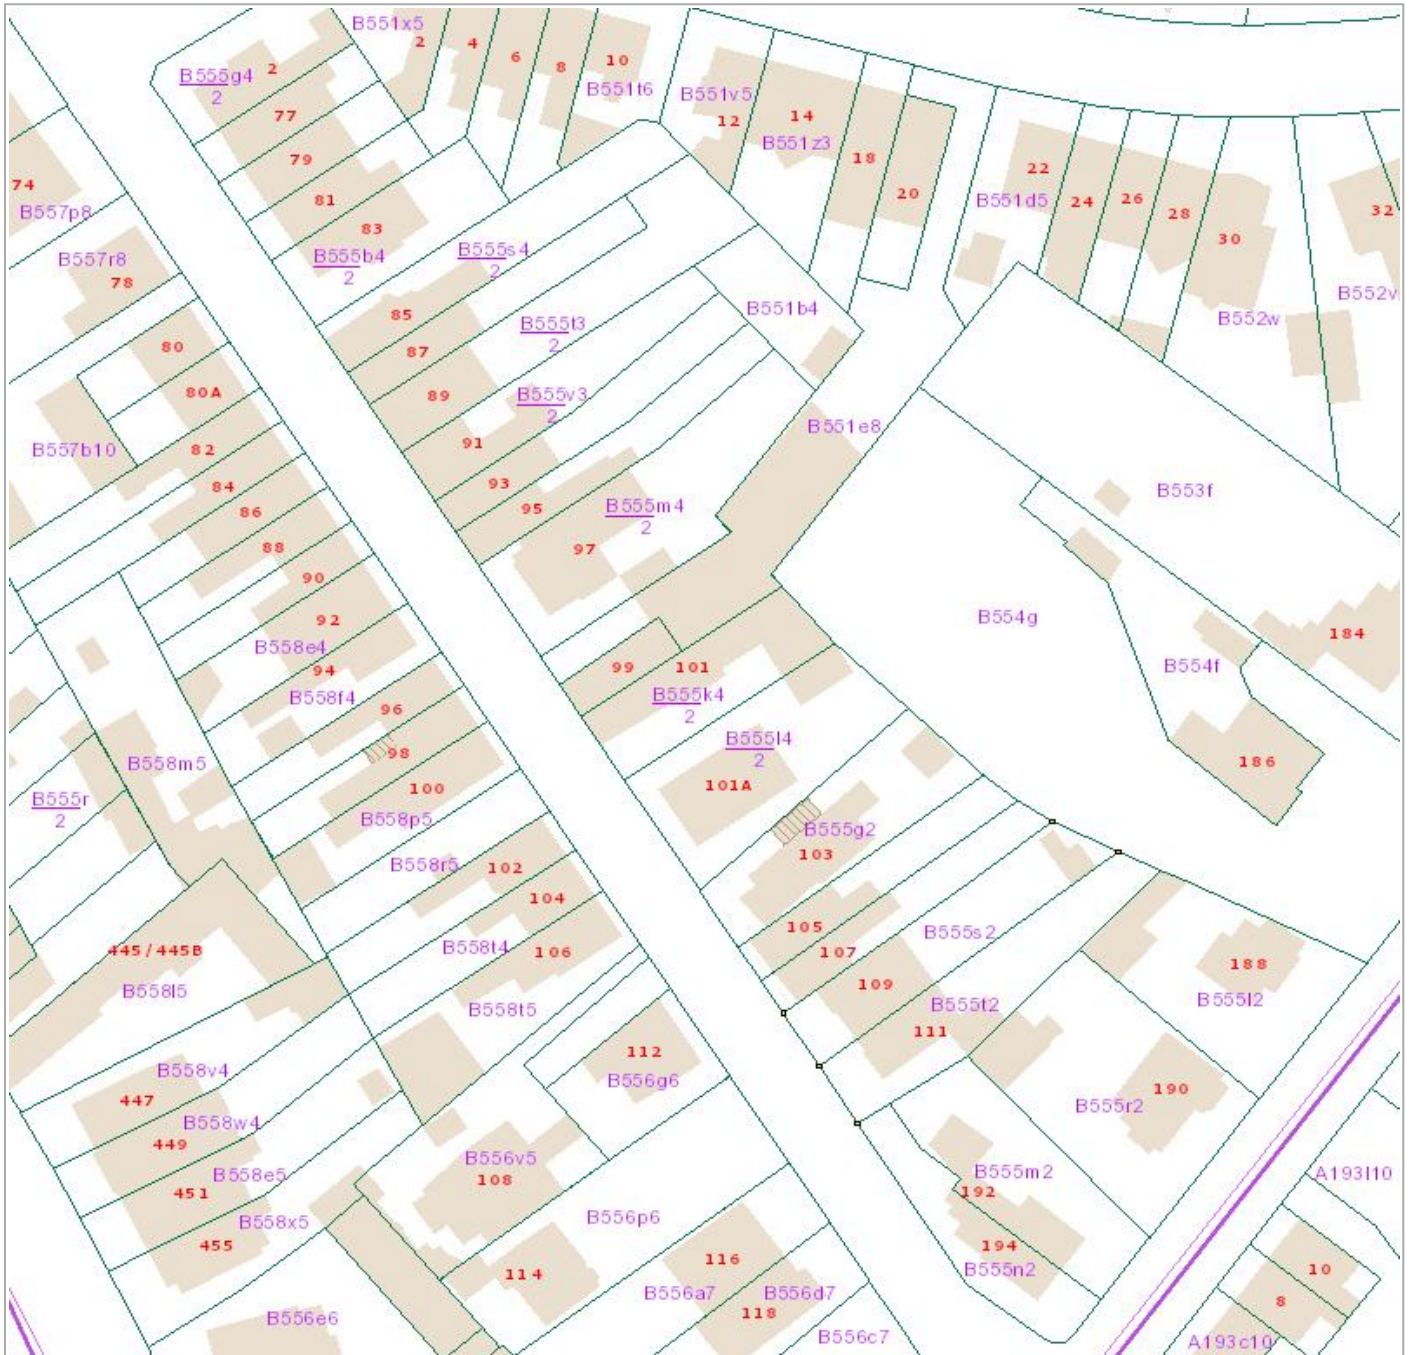

De AAPD, producent van de databank waarin deze gegevens zijn opgenomen geniet de intellectuele eigendomsrechten vermeld in de wet van 30 juni 1994 betreffende het auteursrecht en de naburige rechten.