


Opzoeking kadaster

Referentie van het dossier: 00-00-8429/002

Percelen:

Schaal: 1:1000

Capakey	Adres	Geïdentificeerd door
44502C0873/00M000	Bosvijverdreef 16, 9880 Aalter	Capakey

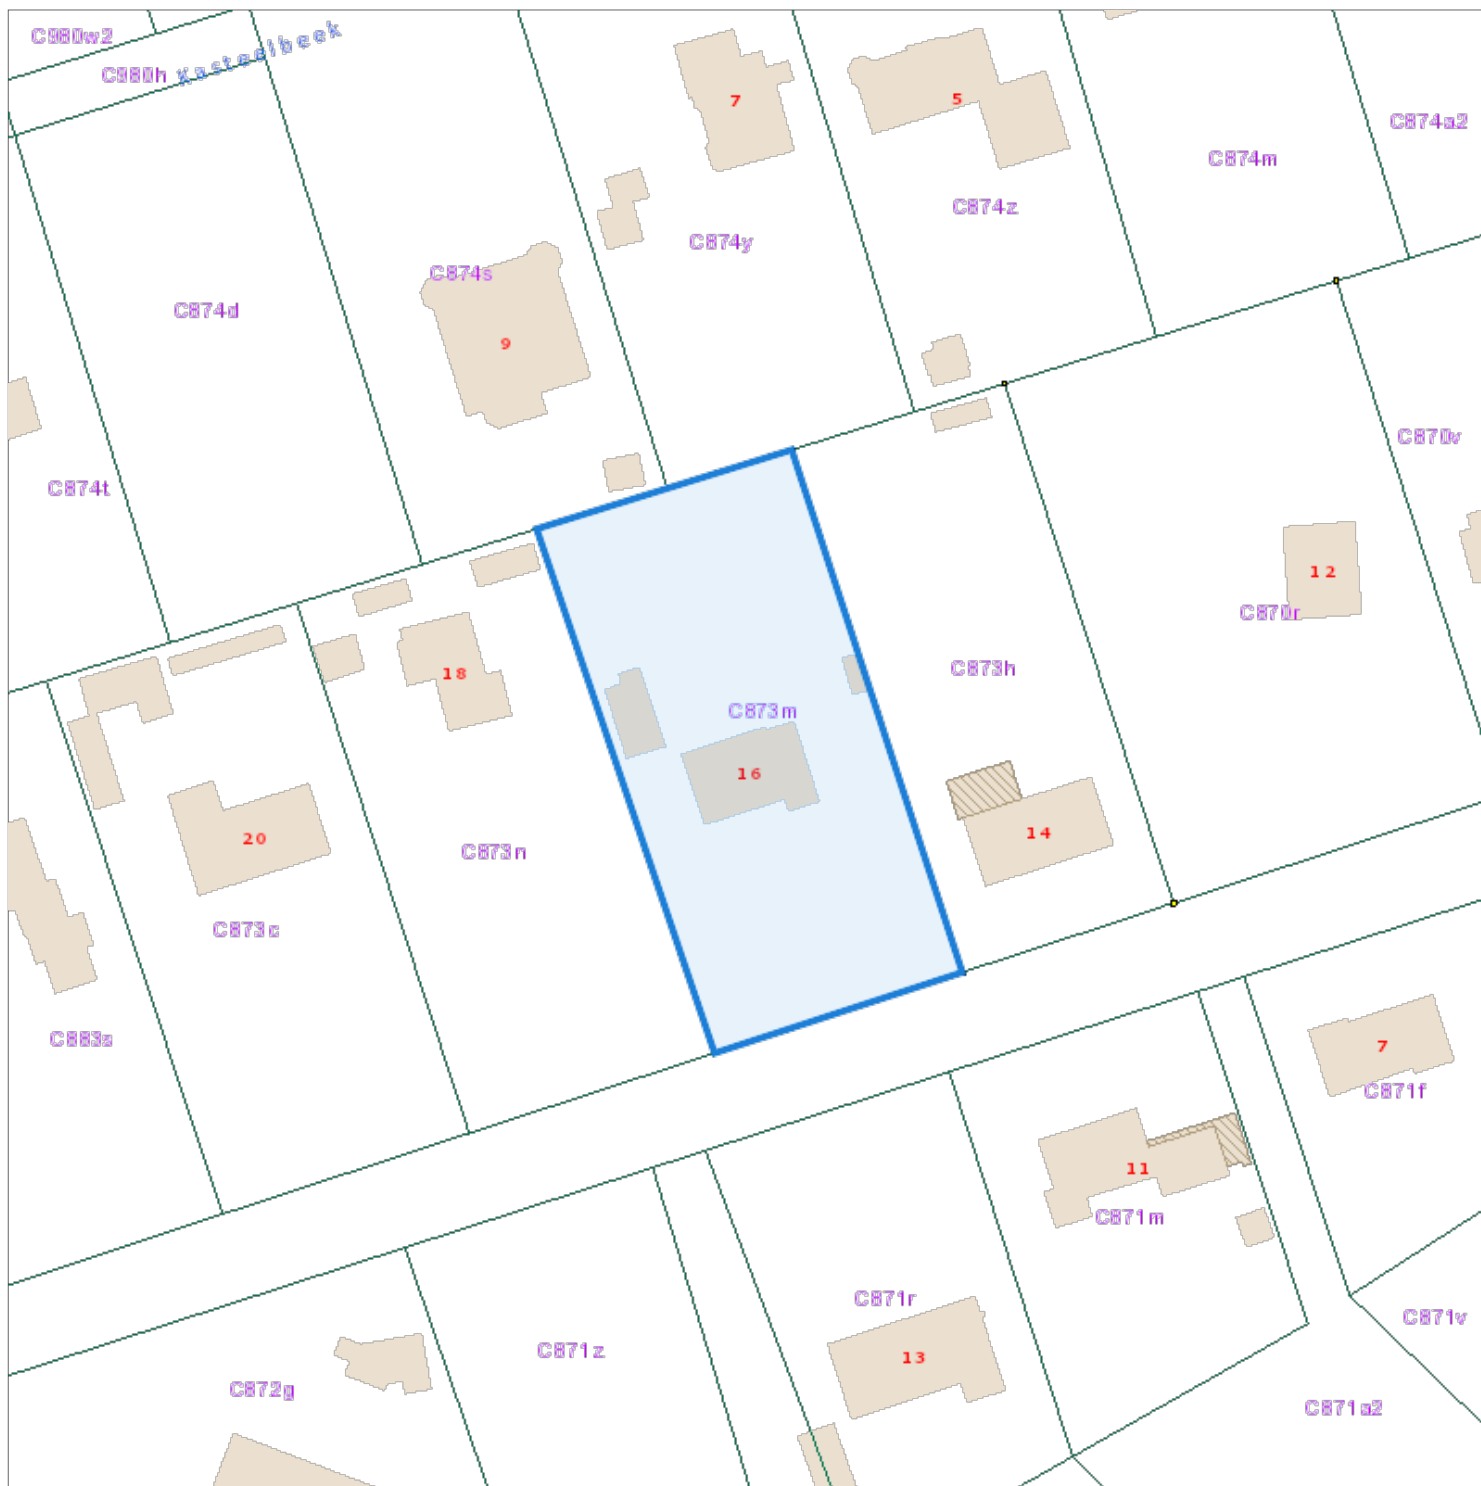

De AAPD, producent van de databank waarin deze gegevens zijn opgenomen, geniet de intellectuele eigendomsrechten vermeld in de wet van 30 juni 1994 betreffende het auteursrecht en de naburige rechten.